

COMUNE di CASPERIA PROV. di RIETI

PROGETTO PER LAVORI DI MESSA IN SICUREZZA E
RISANAMENTO CONSERVATIVO CIMITERO COMUNALE

Contributo Statale per "Efficientamento energetico e sviluppo
territoriale sostenibile per anno 2020" Decreto del Ministero
dell'Interno del 14/01/2020, in applicazione delle Legge 27/12/2019,
n. 160, art. 1, commi 29 e 30 "Bilancio di previsione dello Stato per
l'anno finanziario 2020 e bilancio pluriennale per il triennio 2020-
2022"

ELABORATI GRAFICI

TAV. 1 Inquadramento

COMMITTENTE: Comune di Casperia


PROGETTISTA : Geom. Galloni Mirko

LUOGO E DATA: Casperia, li 28/08/2020

IL TECNICO
Geom. Galloni Mirko


STRALCIO P.T.P.R. - Scala 1:10.000

TAVOLA 16 - FOGLIO 357
Tavola A - Sistemi ed ambiti del paesaggio
"Paesaggio degli Insediamenti Urbani"

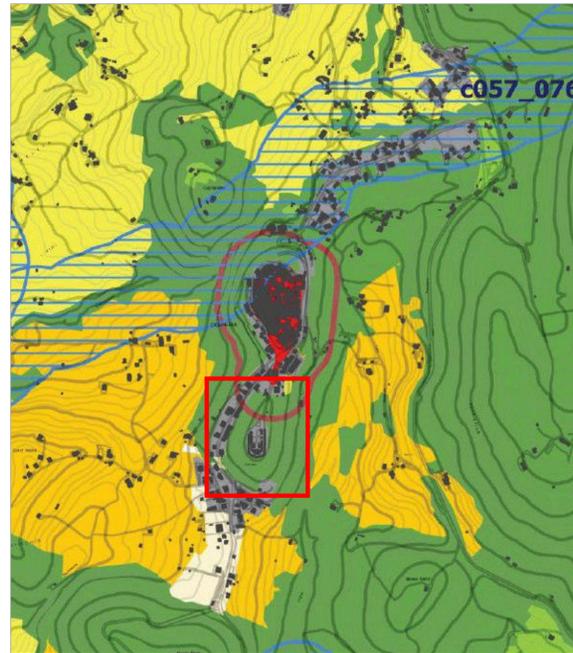


STRALCIO P.T.P.R. - Scala 1:10.000


TAVOLA 16 - FOGLIO 357
Tavola B - Beni paesaggistici
"lett c) e d) beni d'insieme: vaste località con valore estetico tradizionale,
bellezze panoramiche"

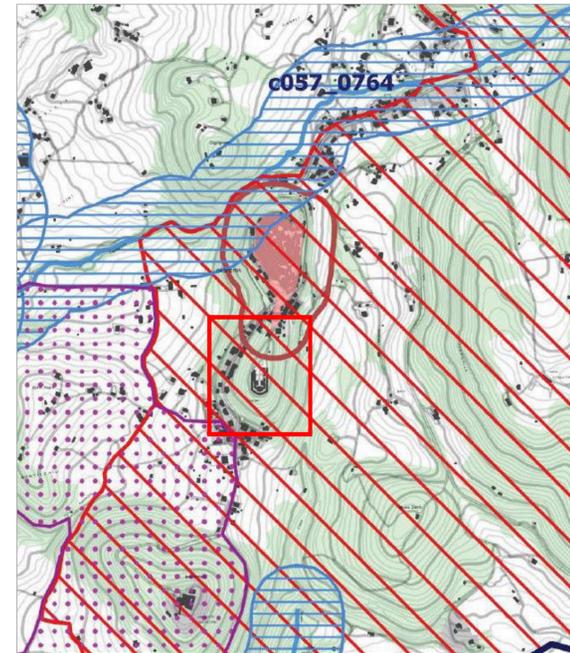

Stralcio C.T.R. Scala 1:10.000

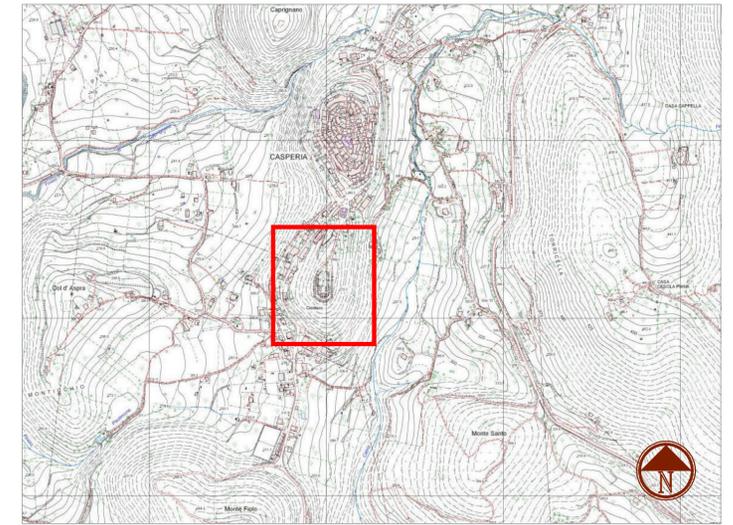

Stralcio P.U.G.C. Scala 1:5.000

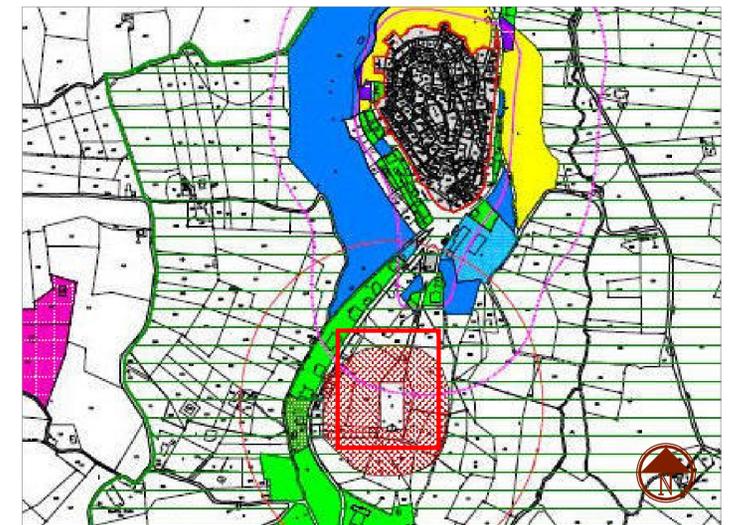

Stralcio Planimetria Catastale Scala 1:1.000



PTPR - D.C.R. n. 5 del 2 agosto 2019 edizione dicembre 2019

Legenda

Sistema del Paesaggio Naturale

	Paesaggio Naturale
	Paesaggio Naturale di Continuità
	Paesaggio Naturale Agrario
	Coste marine, lacuali e corsi d'acqua

Sistema del Paesaggio Agrario

	Paesaggio Agrario di Rilevante Valore
	Paesaggio Agrario di Valore
	Paesaggio Agrario di Continuità

Sistema del Paesaggio Insediativo

	Paesaggio dei Centri e Nuclei Storici con relativa fascia di rispetto
	Parchi, Ville e Giardini Storici
	Paesaggio degli Insediamenti Urbani
	Paesaggio degli Insediamenti in Evoluzione
	Paesaggio dell'Insediamento Storico Diffuso
	Reti Infrastrutture e Servizi
	Arete di Visuale
	Punti di Visuale
	Percorsi panoramici
	Ambiti di recupero e valorizzazione paesistica
	Piani attuativi con valenza paesistica

PTPR - D.C.R. n. 5 del 2 agosto 2019 edizione dicembre 2019

Legenda

Individuazione degli immobili e delle aree di notevole interesse pubblico

L.R. 38/1983 - art. 14 L.R. 24/1998 - art. 134 co.1 lett. a e art. 136 D.Lgs. 42/2004

	ab058_001	lett. a) e b) beni singoli naturali, geologici, ville, parchi e giardini	art. 8 NTA
	cd058_001	lett. c) e d) beni d'insieme: vaste località con valore estetico tradizionale, bellezze panoramiche	art. 8 NTA
	cdm058_001	lett. c) e d) beni d'insieme: vaste località per zone di interesse archeologico	art. 8 NTA
	ab058_001	altri riferimento alla lettera dell'art. 136 co.1 D.Lgs. 42/2004 (001 numero progressivo)	

Ricognizione delle aree tutelate per legge

art. 134 co.1 lett. b) e art. 142 co.1 D.Lgs. 42/2004

	a058_001	a) protezione delle fasce costiere marittime	art. 33 NTA
	b058_001	b) protezione delle coste dei laghi	art. 34 NTA
	c058_001	c) protezione dei fiumi, torrenti, corsi d'acqua	art. 35 NTA
	d058_001	d) protezione delle montagne sopra quota di 1.200 mt. s.l.m.	art. 36 NTA
	f058_001	f) protezione dei parchi e delle riserve naturali	art. 37 NTA
	g058_001	g) protezione delle aree boscate	art. 38 NTA
	h058_001	h) disciplina per le aree assegnate alle università agrarie e per le aree gravate da uso civico	art. 39 NTA
	i058_001	i) protezione delle zone umide	art. 40 NTA
	m058_001	m) protezione delle aree di interesse archeologico	art. 41 NTA
	m058_001	m) protezione punti di interesse archeologico e relativa fascia di rispetto	art. 41 NTA
	m058_001	m) protezione linee di interesse archeologico e relativa fascia di rispetto	art. 41 NTA
	a058_001	altri riferimento alla lettera dell'art. 142 co.1 D.Lgs. 42/2004 (001 numero progressivo)	

N.B. le aree indicate nel co. 2 art. 142 D.Lgs. 42/2004 non sono individuate nel presente elaborato

Individuazione del patrimonio identitario regionale

art. 134 co.1 lett. c) D.Lgs. 42/2004

	ta3_001	aree agricole della campagna romana e delle bonifiche agrarie	art. 42 NTA
	cs_001	insediamenti urbani storici e relativa fascia di rispetto	art. 43 NTA
	tra_001	borghi dell'architettura rurale	art. 44 NTA
	trp_001	beni singoli dell'architettura rurale e relativa fascia di rispetto	art. 44 NTA
	tp_001	beni puntuali testimonianza dei caratteri archeologici e storici e relativa fascia di rispetto	art. 45 NTA
	tl_001	beni lineari testimonianza dei caratteri archeologici e storici e relativa fascia di rispetto	art. 45 NTA
	tc_001	canali delle bonifiche agrarie e relative fasce di rispetto	art. 46 NTA
	tg_001	beni testimonianza dei caratteri identitari regionali geomorfologici e corso ipogei e relativa fascia di rispetto	art. 47 NTA
	L_001	altri riferimento alla categoria del bene identitario (001 numero progressivo)	

COMUNE di CASPERIA PROV. di RIETI

PROGETTO PER LAVORI DI MESSA IN SICUREZZA E
RISANAMENTO CONSERVATIVO CIMITERO COMUNALE

Contributo Statale per "Efficientamento energetico e sviluppo territoriale sostenibile per anno 2020" Decreto del Ministero dell'Interno del 14/01/2020, in applicazione della Legge 27/12/2019, n. 160, art. 1, commi 29 e 30 "Bilancio di previsione dello Stato per l'anno finanziario 2020 e bilancio pluriennale per il triennio 2020-2022"

ELABORATI GRAFICI

TAV. 2 Planimetria generale


COMMITTENTE: Comune di Casperia

PROGETTISTA : Geom. Galloni Mirko

LUOGO E DATA: Casperia, li 28/08/2020

IL TECNICO
Geom. Galloni Mirko

Planimetria generale Cimitero Scala 1:200

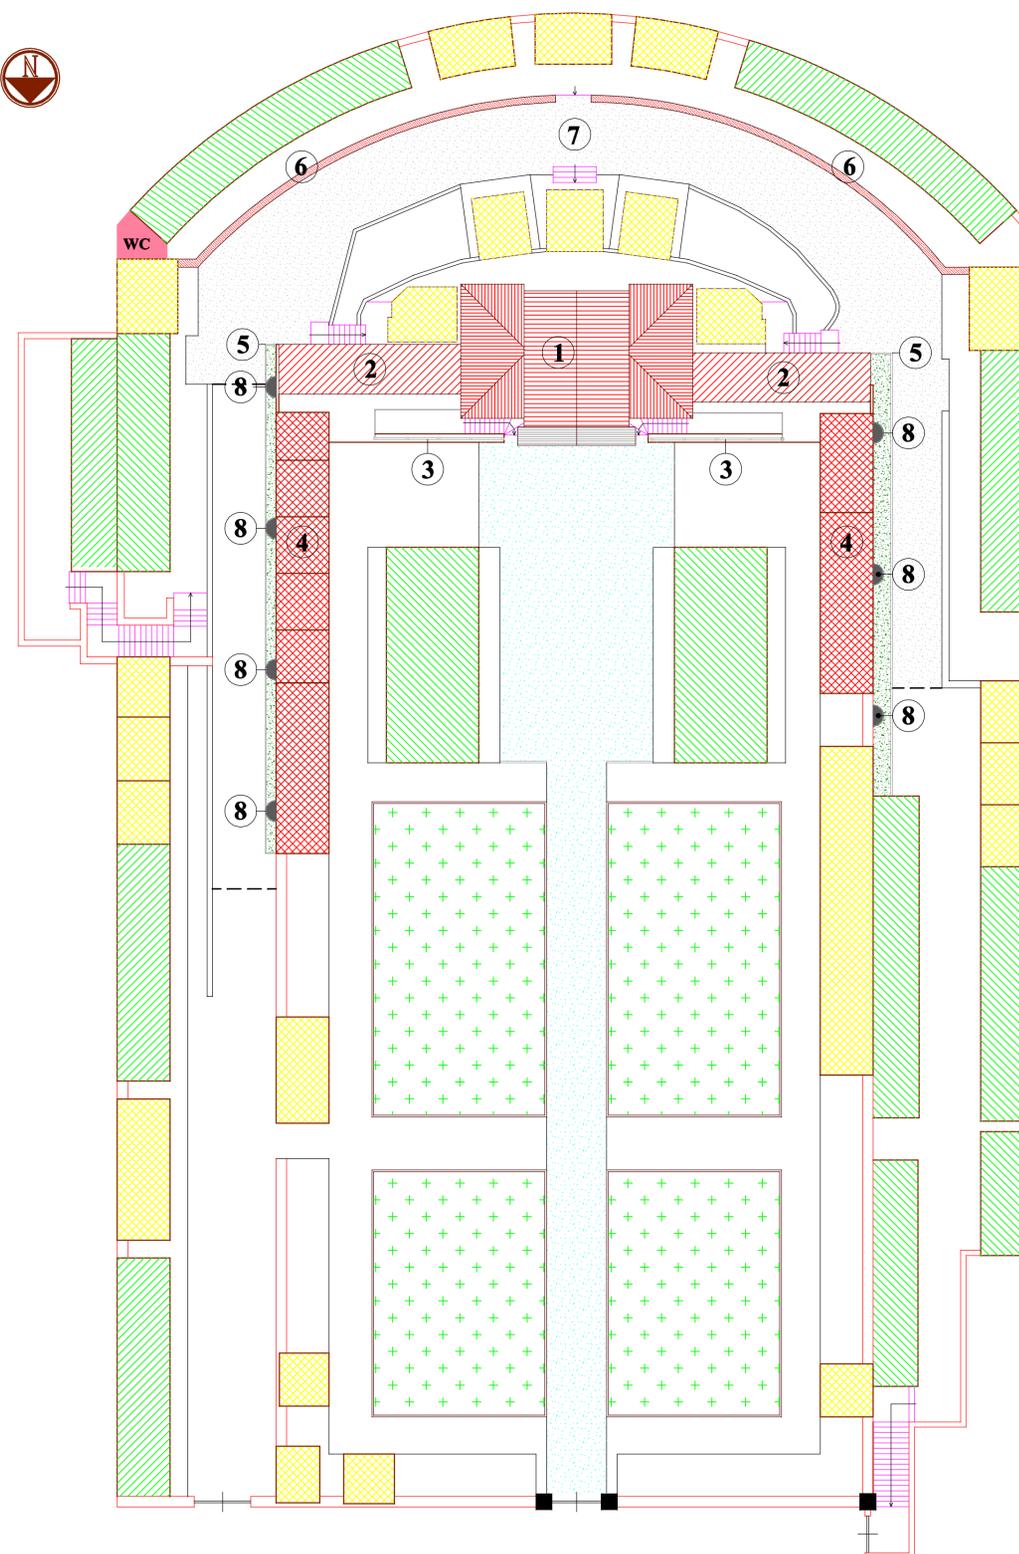

LEGENDA

	Chiesa Cimiteriale
	Loculi
	Edicole Funerarie
	Campi di inumazione
	Aiuole
	Pavimentazione in cls

LEGENDA INTERVENTI

- ① Chiesa Cimiteriale (manutenzione alla copertura e alle facciate)
- ② Loculi (manutenzione alla copertura ed al sovrastante cornicione decorativo)
- ③ Parapetti (demolizione e rifacimento degli stessi)
- ④ Edicole Funerarie (sostituzione discendenti)
- ⑤ Aiuole (realizzazione pavimentazione in cls in loco dell'esistenti aiuole da demolire)
- ⑥ Rialzo muro a bordo pavimento
- ⑦ Pavimentazione in cls (realizzazione nuova pavimentazione in cls)
- ⑧ Fioriera in progetto

COMUNE di CASPERIA PROV. di RIETI

PROGETTO PER LAVORI DI MESSA IN SICUREZZA E
RISANAMENTO CONSERVATIVO CIMITERO COMUNALE

Contributo Statale per "Efficientamento energetico e sviluppo
territoriale sostenibile per anno 2020" Decreto del Ministero
del 14/01/2020, in applicazione delle Legge 27/12/2019,
n. 160, art. 1, commi 29 e 30 "Bilancio di previsione dello Stato per
l'anno finanziario 2020 e bilancio pluriennale per il triennio 2020-
2022"

ELABORATI GRAFICI

TAV. 3-A Pianta e Prospetti


COMMITTENTE: Comune di Casperia

PROGETTISTA : Geom. Galloni Mirko


LUOGO E DATA: Casperia, li 28/08/2020

IL TECNICO
Geom. Galloni Mirko


STATO ATTUALE

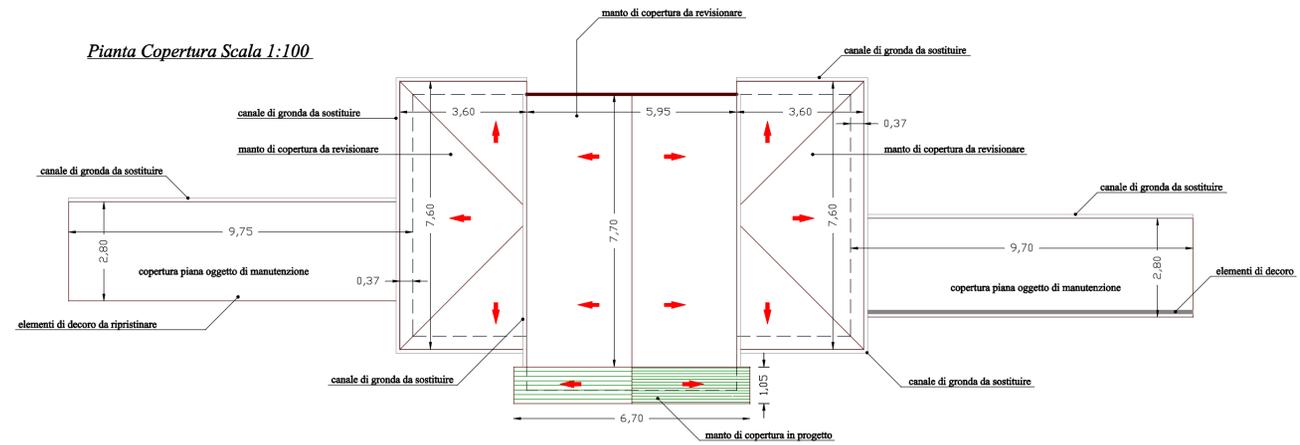

Pianta Piano Terra Scala 1:100

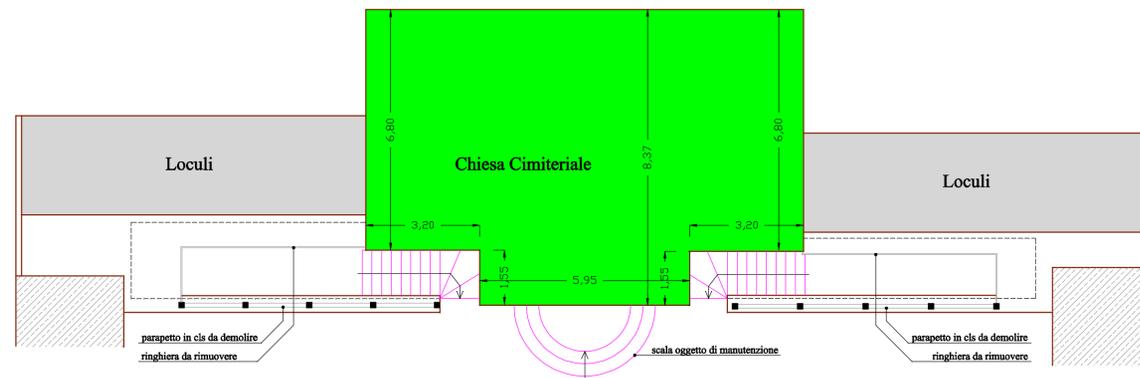


Prospetto laterale / Sezione Scala 1:100

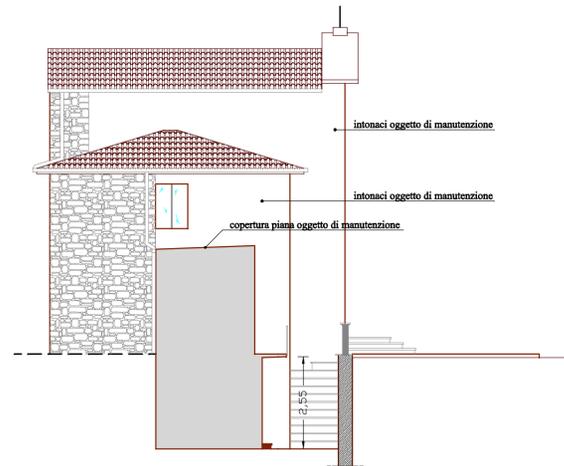


Prospetto frontale / Sezione Scala 1:100



Prospetto frontale Scala 1:100

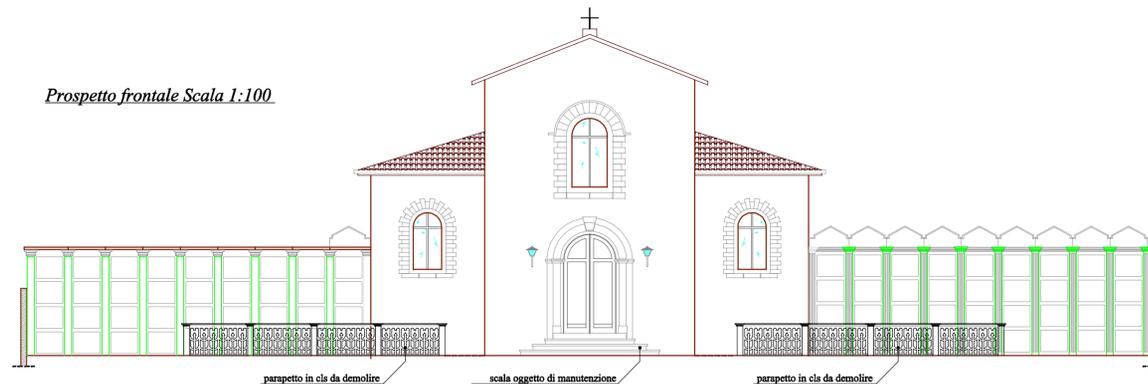

Prospetto laterale / Sezione Scala 1:100

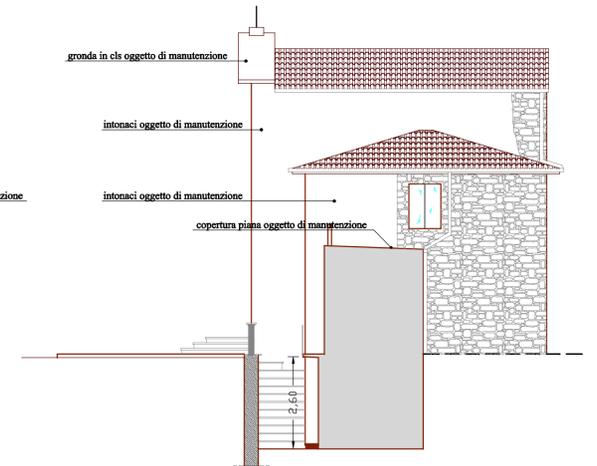

COMUNE di CASPERIA PROV. di RIETI

PROGETTO PER LAVORI DI MESSA IN SICUREZZA E
RISANAMENTO CONSERVATIVO CIMITERO COMUNALE

Contributo Statale per "Efficientamento energetico e sviluppo
territoriale sostenibile per anno 2020" Decreto del Ministero
dell'Interno del 14/01/2020, in applicazione delle Legge 27/12/2019,
n. 160, art. 1, commi 29 e 30 "Bilancio di previsione dello Stato per
l'anno finanziario 2020 e bilancio pluriennale per il triennio 2020-
2022"

ELABORATI GRAFICI

TAV. 3-B Pianta e Prospetti


COMMITTENTE: Comune di Casperia

PROGETTISTA : Geom. Galloni Mirko


LUOGO E DATA: Casperia, li 28/08/2020

IL TECNICO
Geom. Galloni Mirko


Pianta Copertura Scala 1:100

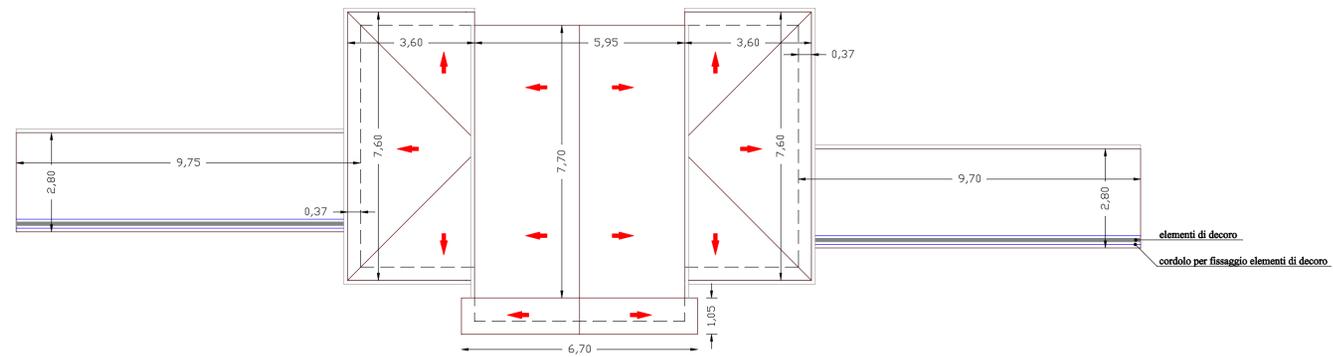


Pianta Piano Terra Scala 1:100

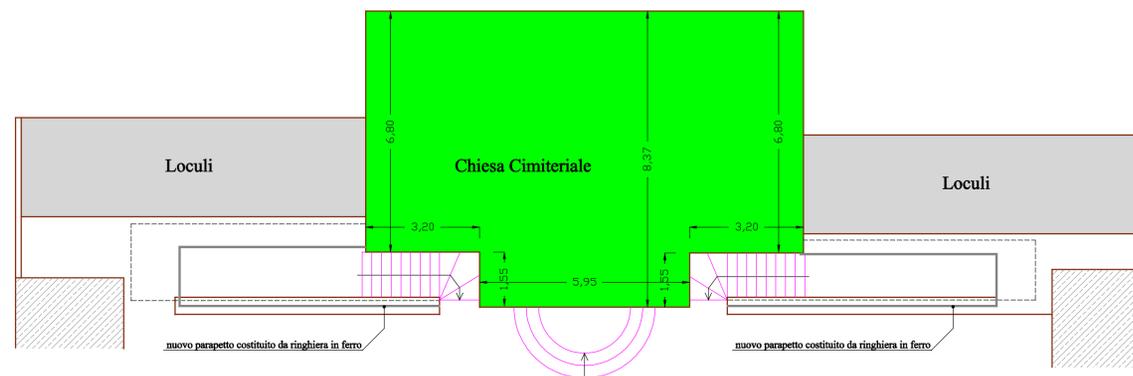


Prospetto laterale / Sezione Scala 1:100

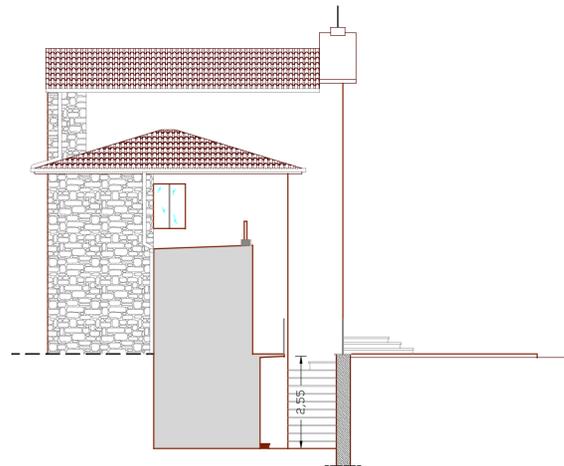

Prospetto frontale / Sezione Scala 1:100

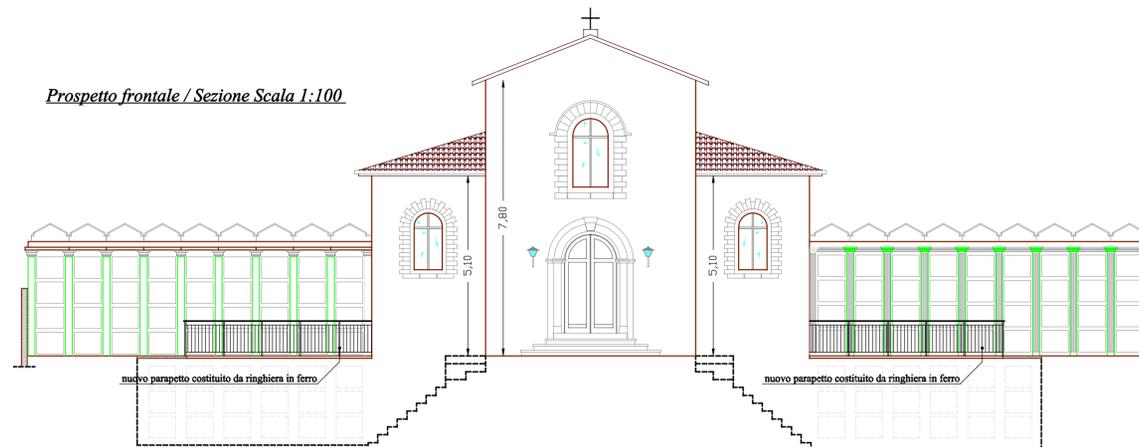

Prospetto laterale / Sezione Scala 1:100

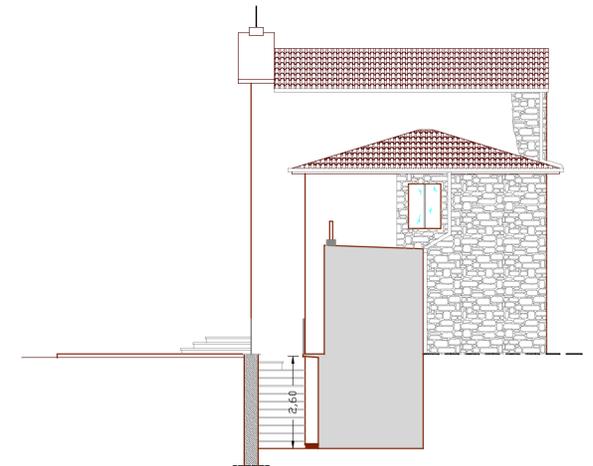

Prospetto frontale Scala 1:100



STATO FUTURO

COMUNE di CASPERIA PROV. di RIETI

PROGETTO PER LAVORI DI MESSA IN SICUREZZA E
RISANAMENTO CONSERVATIVO CIMITERO COMUNALE

Contributo Statale per "Efficientamento energetico e sviluppo
territoriale sostenibile per anno 2020" Decreto del Ministero
dell'Interno del 14/01/2020, in applicazione delle Legge 27/12/2019,
n. 160, art. 1, commi 29 e 30 "Bilancio di previsione dello Stato per
l'anno finanziario 2020 e bilancio pluriennale per il triennio 2020-
2022"

ELABORATI GRAFICI


TAV. 4-A Particolari costruttivi

COMMITTENTE: Comune di Casperia


PROGETTISTA : Geom. Galloni Mirko

LUOGO E DATA: Casperia, li 28/08/2020


IL TECNICO
Geom. Galloni Mirko

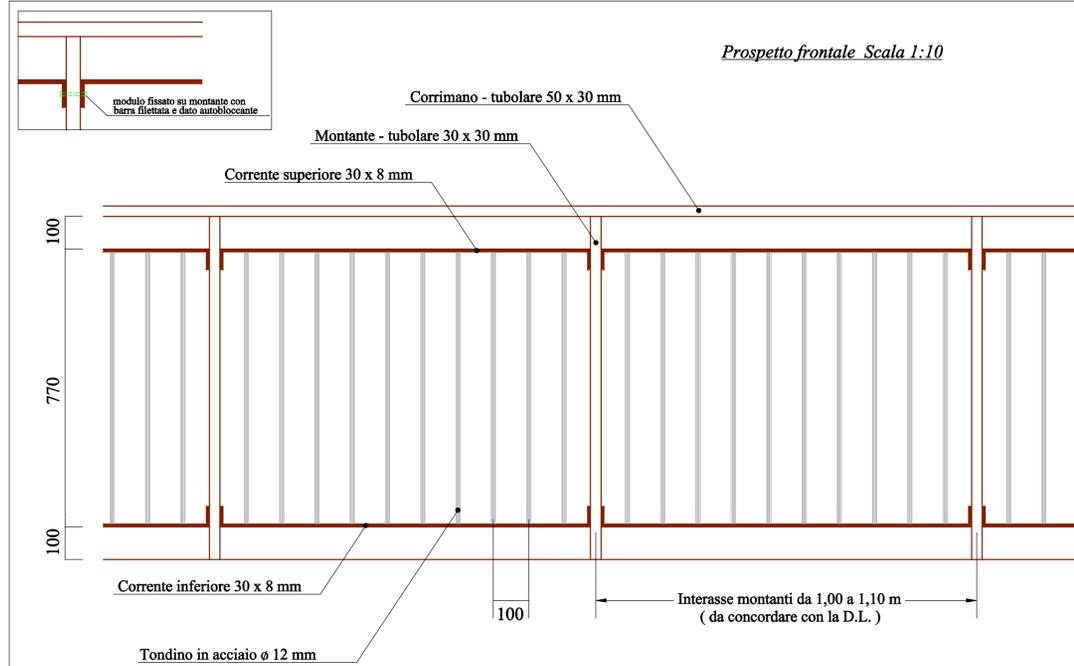



PARAPETTO

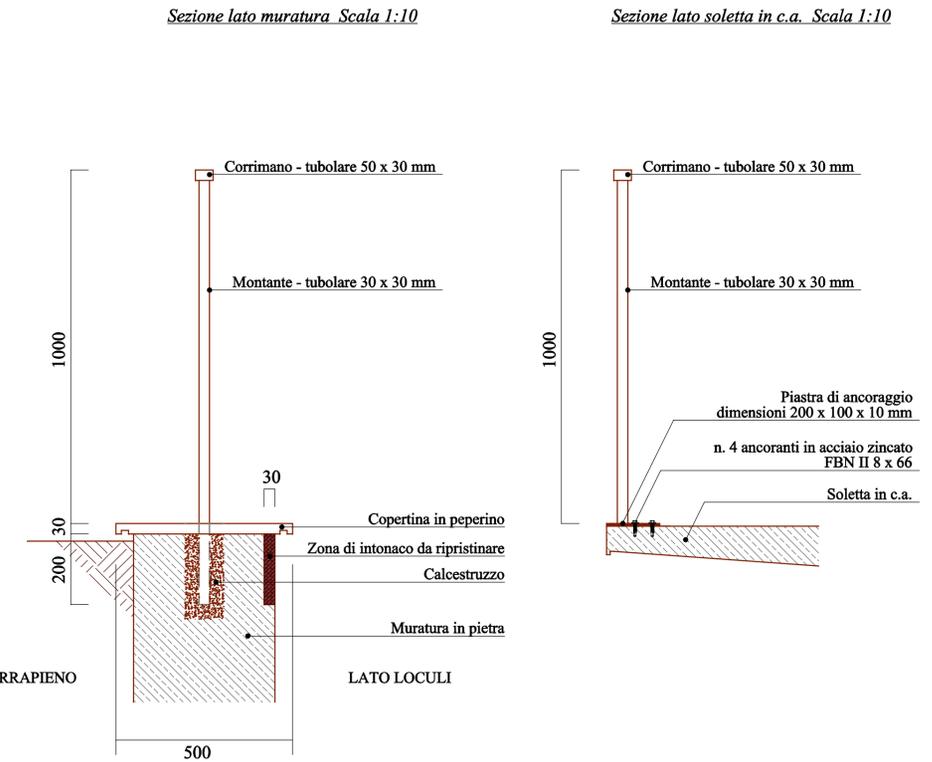


Prospetto frontale Scala 1:10

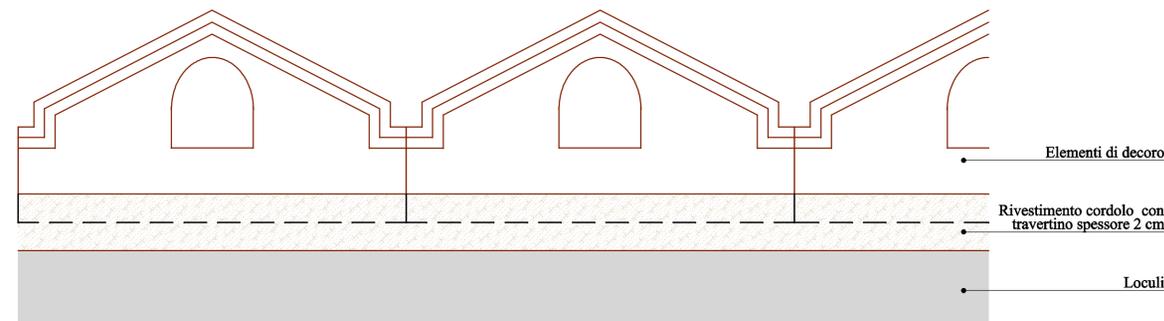


ELEMENTO DI DECORO / COPERTURA LOCULI

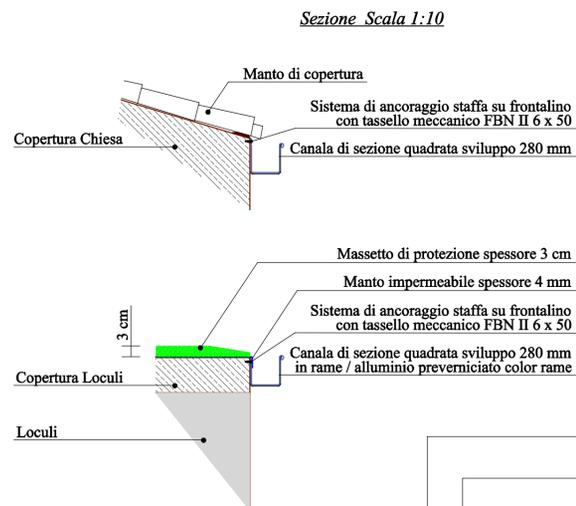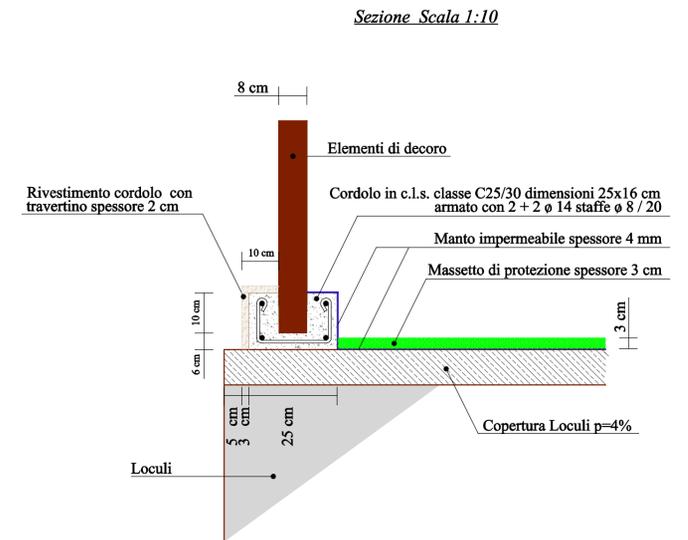


CANALE DI GRONDA e PLUVIALI

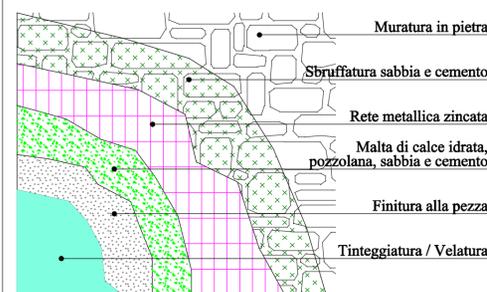

INTONACI

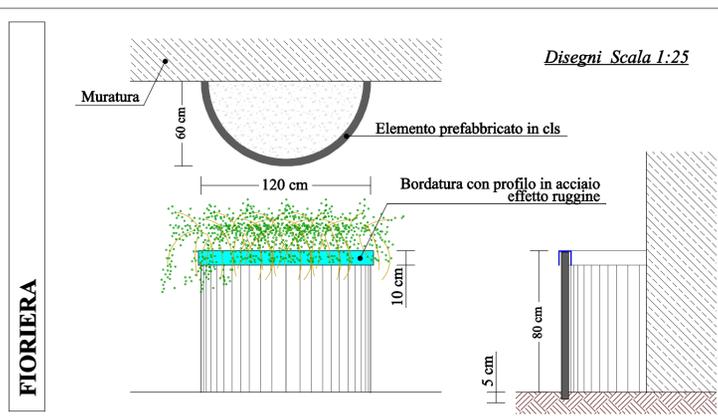

FIORIERA

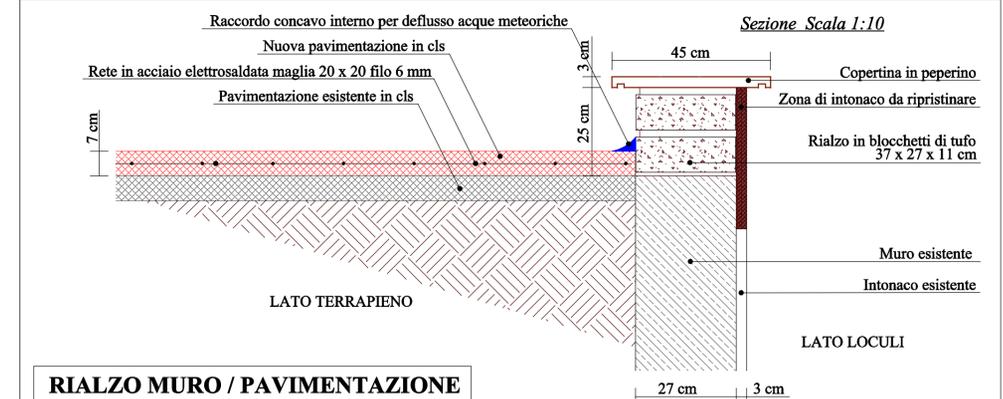

RIALZO MURO / PAVIMENTAZIONE

COMUNE di CASPERIA PROV. di RIETI

PROGETTO PER LAVORI DI MESSA IN SICUREZZA E
RISANAMENTO CONSERVATIVO CIMITERO COMUNALE

Contributo Statale per "Efficientamento energetico e sviluppo
territoriale sostenibile per anno 2020" Decreto del Ministero
dell'energia del 14/01/2020, in applicazione delle Legge 27/12/2019,
n. 160, art. 1, commi 29 e 30 "Bilancio di previsione dello Stato per
l'anno finanziario 2020 e bilancio pluriennale per il triennio 2020-
2022"

ELABORATI GRAFICI

TAV. 4-B Particolari costruttivi

COMMITTENTE: Comune di Casperia


PROGETTISTA : Geom. Galloni Mirko

LUOGO E DATA: Casperia, li 28/08/2020


IL TECNICO
Geom. Galloni Mirko

Pianta sviluppo ringhiere Scala 1:50

Parapetto lato Sx

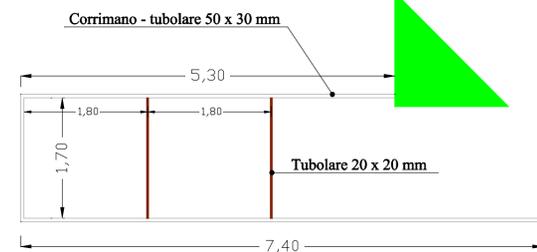

Parapetto lato Dx

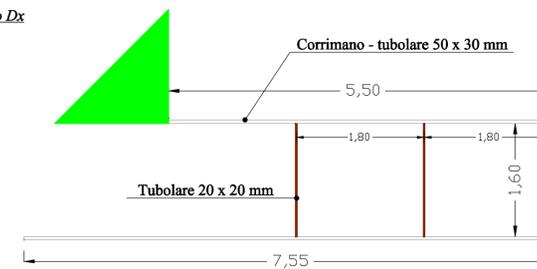

Prospetto interasse fioriere Scala 1:50

