


Pianta e prospetto - rapp. 1:100
Ante operam

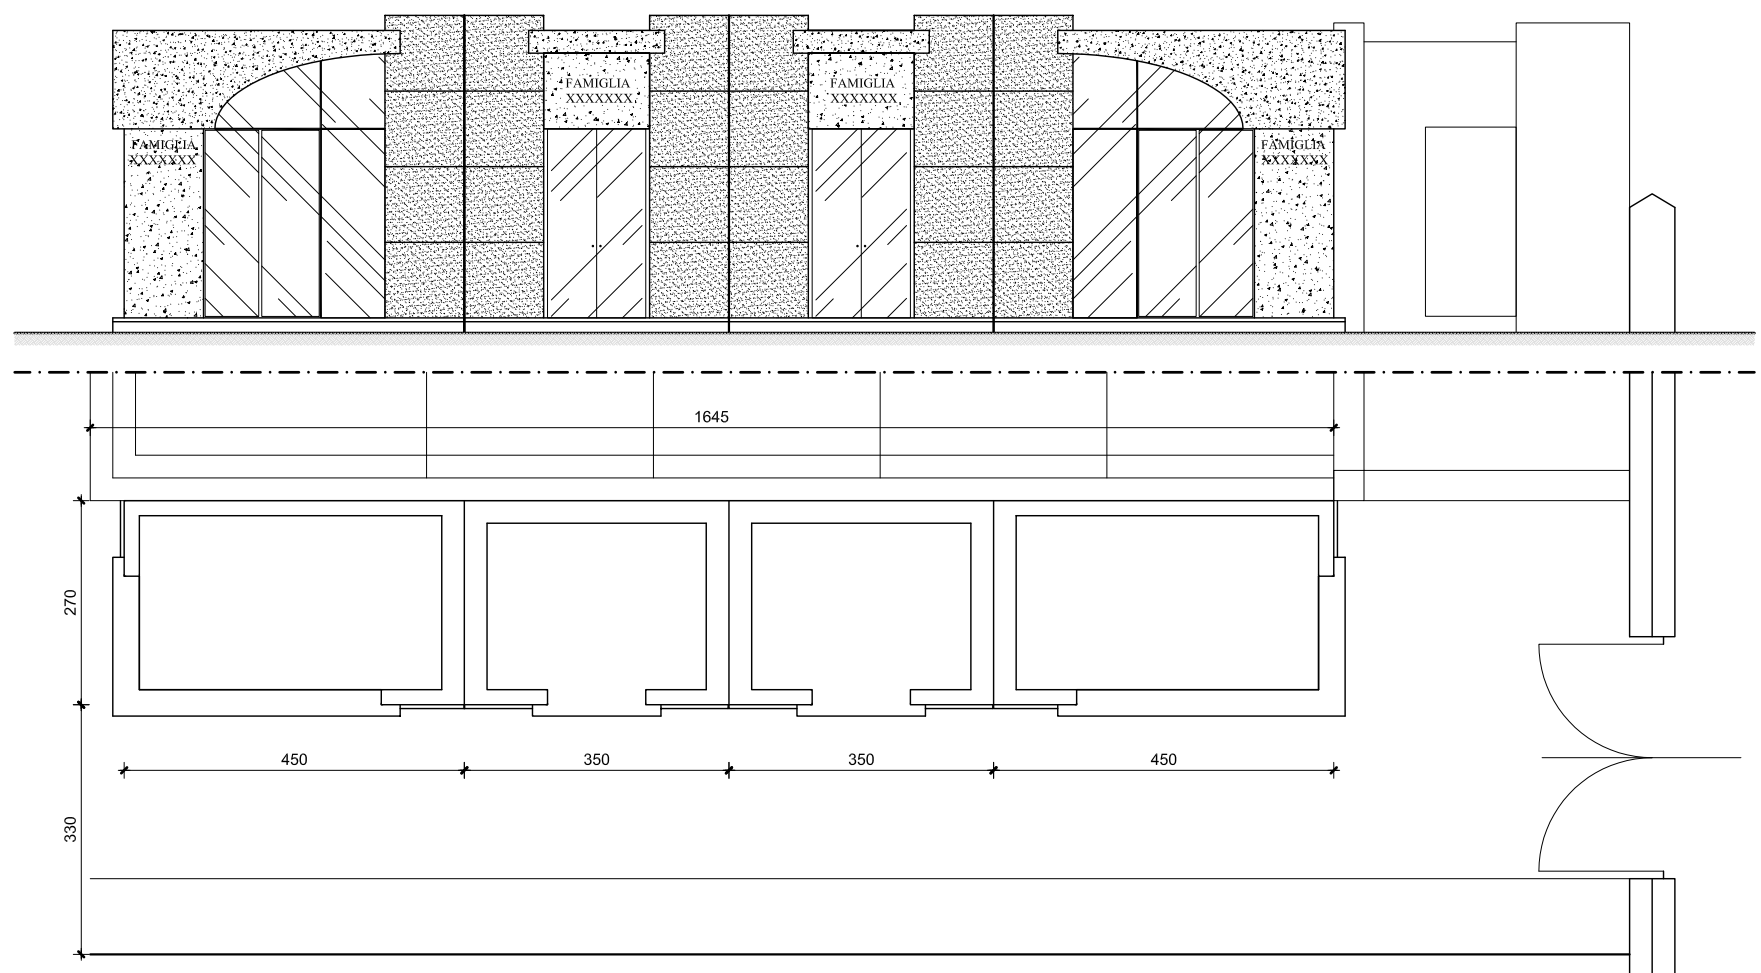

Pianta e prospetto - rapp. 1:100
Post operam