


Assonometria  
area d'intervento A

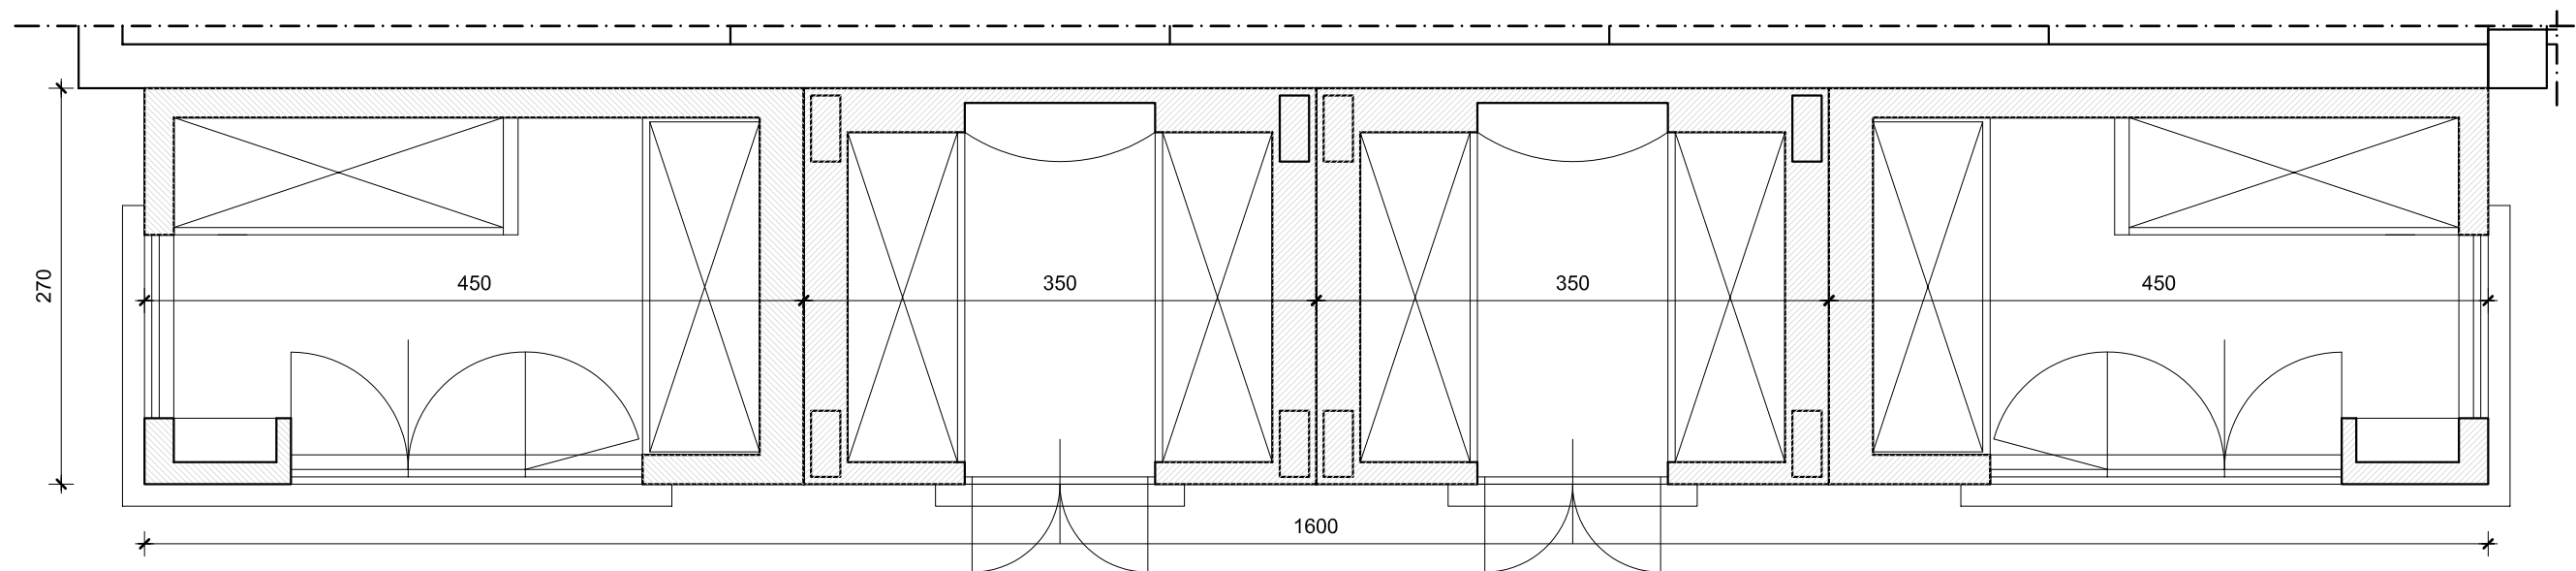

Pianta area intervento A - rapp. 1:50