

COMUNE DI CASPERIA
PROVINCIA DI RIETI



PIANO URBANISTICO
GENERALE COMUNALE




Progettista: Dott. Ing. Tommaso Fiori
Collaboratore: Dott. Arch. Alessandro Fiori

OGGETTO: ZONIZZAZIONE
SETTORE 3

ESTREMI ADOZIONE / APPROVAZIONE
ADOZIONE P.U.G.C.
PUBBLICAZIONE:
CONTRODEDUZIONI ALLE OSSERVAZIONI:

TAV. N°
4
Scala 1:2000

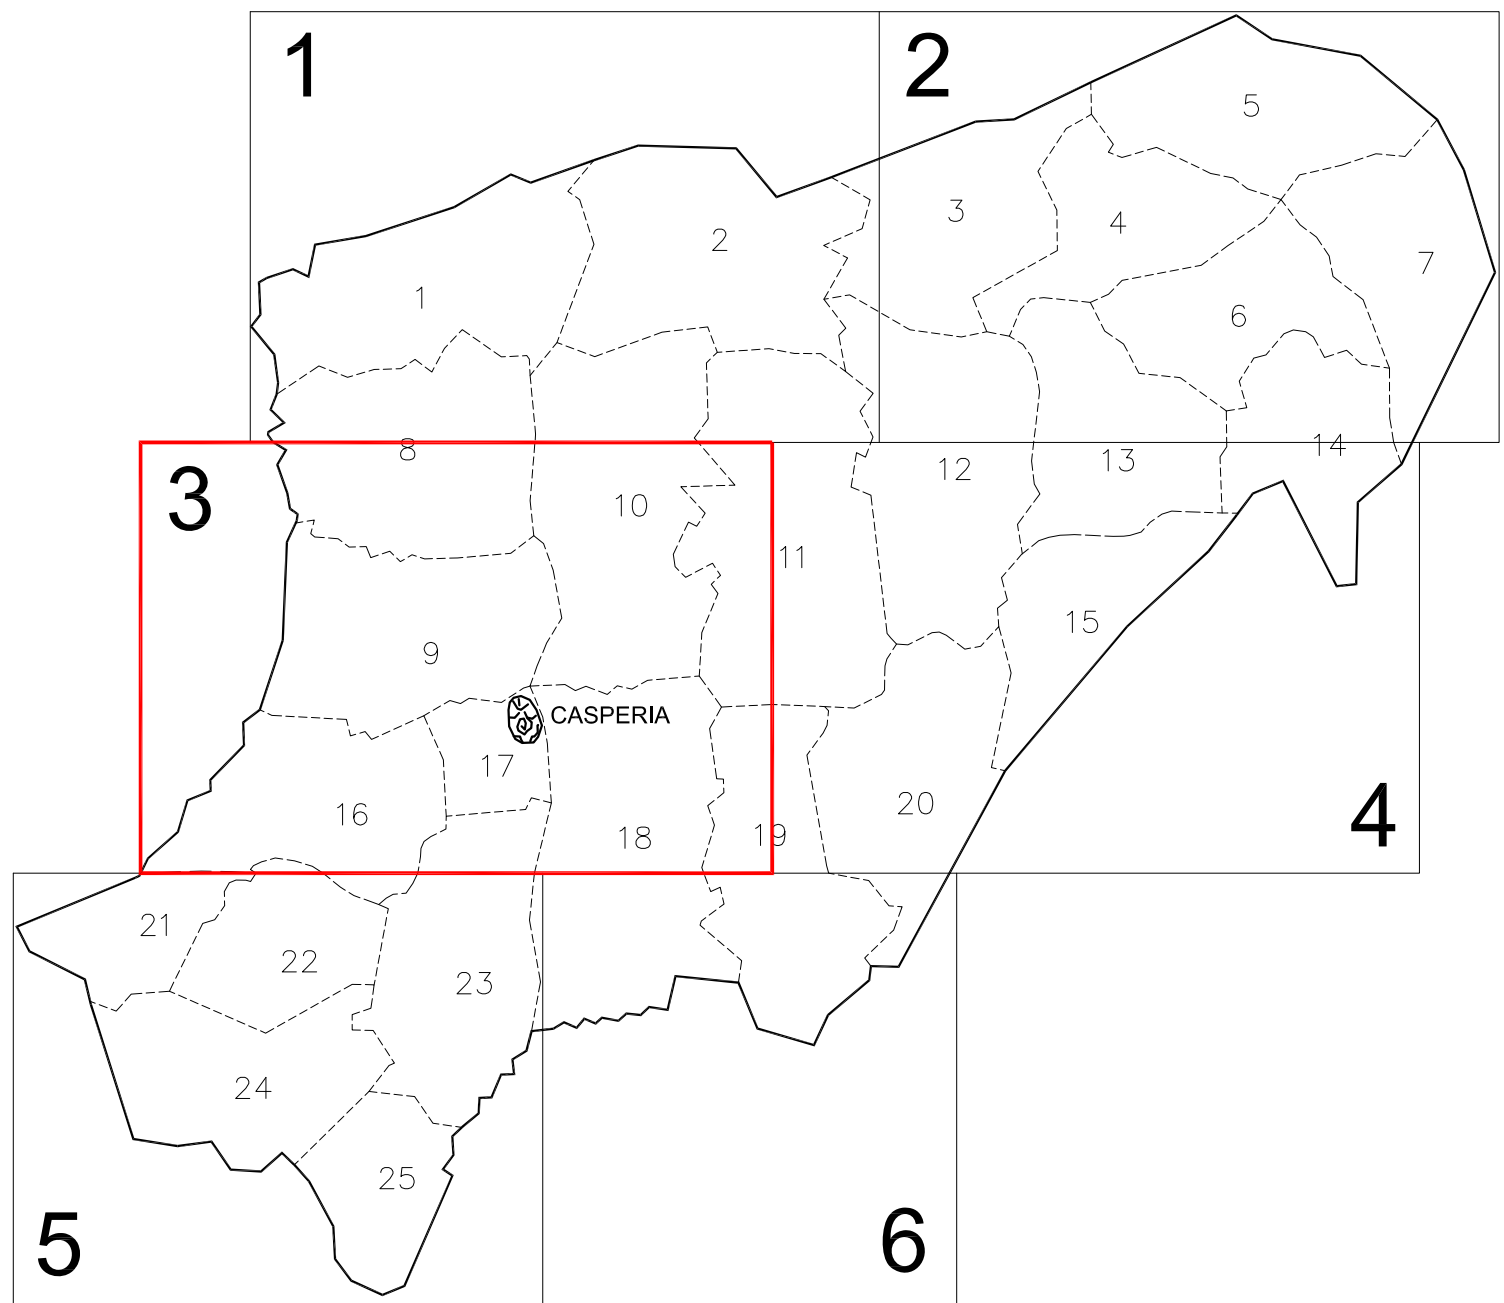

LEGENDA

ZONA A—CENTRO STORICO

ZONA A1—RISPETTO CENTRO STORICO

FABBRICATI DI INTERESSE STORICO

ZONA B—COMPLETAMENTO

SOTTOZONE

B1 EDILIZIO

B2 EDILIZIO
SOSTITUITO

B3 EDILIZIO

B4 NUCLEI RURALI

ZONA C—ESPANSIONE

SOTTOZONE

C1 EDILIZIA

C2 EDILIZIA
E' 100' ALI

C3 EDILIZIA TURISTICA
RIZIONE

ZONA D—ARTIGIANATO

ZONA E—AGRICOLA

SOTTOZONE

E1 CULTURE
PROTEGGE
SEU LE 2/2
TAV. N° 2/2

E2 BOSCHIVE
SEU LE 2/2
TAV. N° 2/2

ZONA F—SERVIZI

SOTTOZONE

F1 INIZIATIVA
PUBBLICA

F2 INIZIATIVA
PRIVATA

ZONA G—VERDE

SOTTOZONE

G1 PUBBLICO

G2 ATTREZZATO
E' 100' ALI

G3 PRIVATO

ZONA I—SERVIZI E IMPIANTI TECNOLOGICI

FASCIE DI RISPETTO

FASCIA DI RISPETTO
DEFINIZIONE

FASCIA DI RISPETTO
CENTRO

FASCIA DI RISPETTO
SU IN CENTRO STORICO

FASCIA DI RISPETTO
SU IN CENTRO STORICO

VIABILITA'

ESISTENTE

DI PIANO

PARCHEGGI

AREA INEDIFICABILE

AI ARREI DELL'ART. 10 13 LEGGE 02/02/1974 N° 64

