



# COMUNE DI CASPERIA


## PROVINCIA DI RIETI

ESTENSIONE PUBBLICA ILLUMINAZIONE LOC. QUERCETO,  
EFFICIENTAMENTO CENTRALE TERMICA E ADEGUAMENTO  
ANTINCENDIO PALESTRA, ADEGUAMENTO E MESSA  
IN SICUREZZA CAMPO DI CALCIO COMUNALE

*Interventi di cui all'art. 30 del D.L. 30/04/2019, n. 34 (Decreto Crescita)*

## PROGETTO ESECUTIVO

**STUDIO  
EDILTECNICA**  
Società di Ingegneria

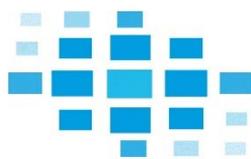

PROGETTAZIONE - CONSULENZA - DIREZIONE LAVORI - PERIZIE - COLLAUDI

Via G. Mazzini, 18  
02047 POGGIO MIRTETO (RI)  
Tel. 0765.441571 - Fax 0765.24221  
E-mail: [posta@studioediltecnica.it](mailto:posta@studioediltecnica.it)  
PEC: [studioediltecnica@pec.it](mailto:studioediltecnica@pec.it)

SCALA	COMMESSA	ELABORATO N.	<b>OPERE IMPIANTISTICHE</b> impianto di pubblica illuminazione Loc. Querceto
1: 50	C13/19/09	<b>IT1</b>	
1: 100			

REVISIONE	DATA	
REVISIONE	DATA	
REVISIONE	DATA	
DATA	<b>21 ottobre 2019</b>	

IL RESPONSABILE DEL SERVIZIO:  
**Geom. Giovanni Marcocci**  
Ufficio Tecnico  
Settore Lavori Pubblici  
Piazza del Municipio, 13 - CASPERIA




I POTESI PAVIMENTAZIONE PERCORSO RUNNING



I POTESI DI PONTICELLO DI ATTRAVERSAMENTO





PAVIM. PISTA MOUNTAIN BIKE

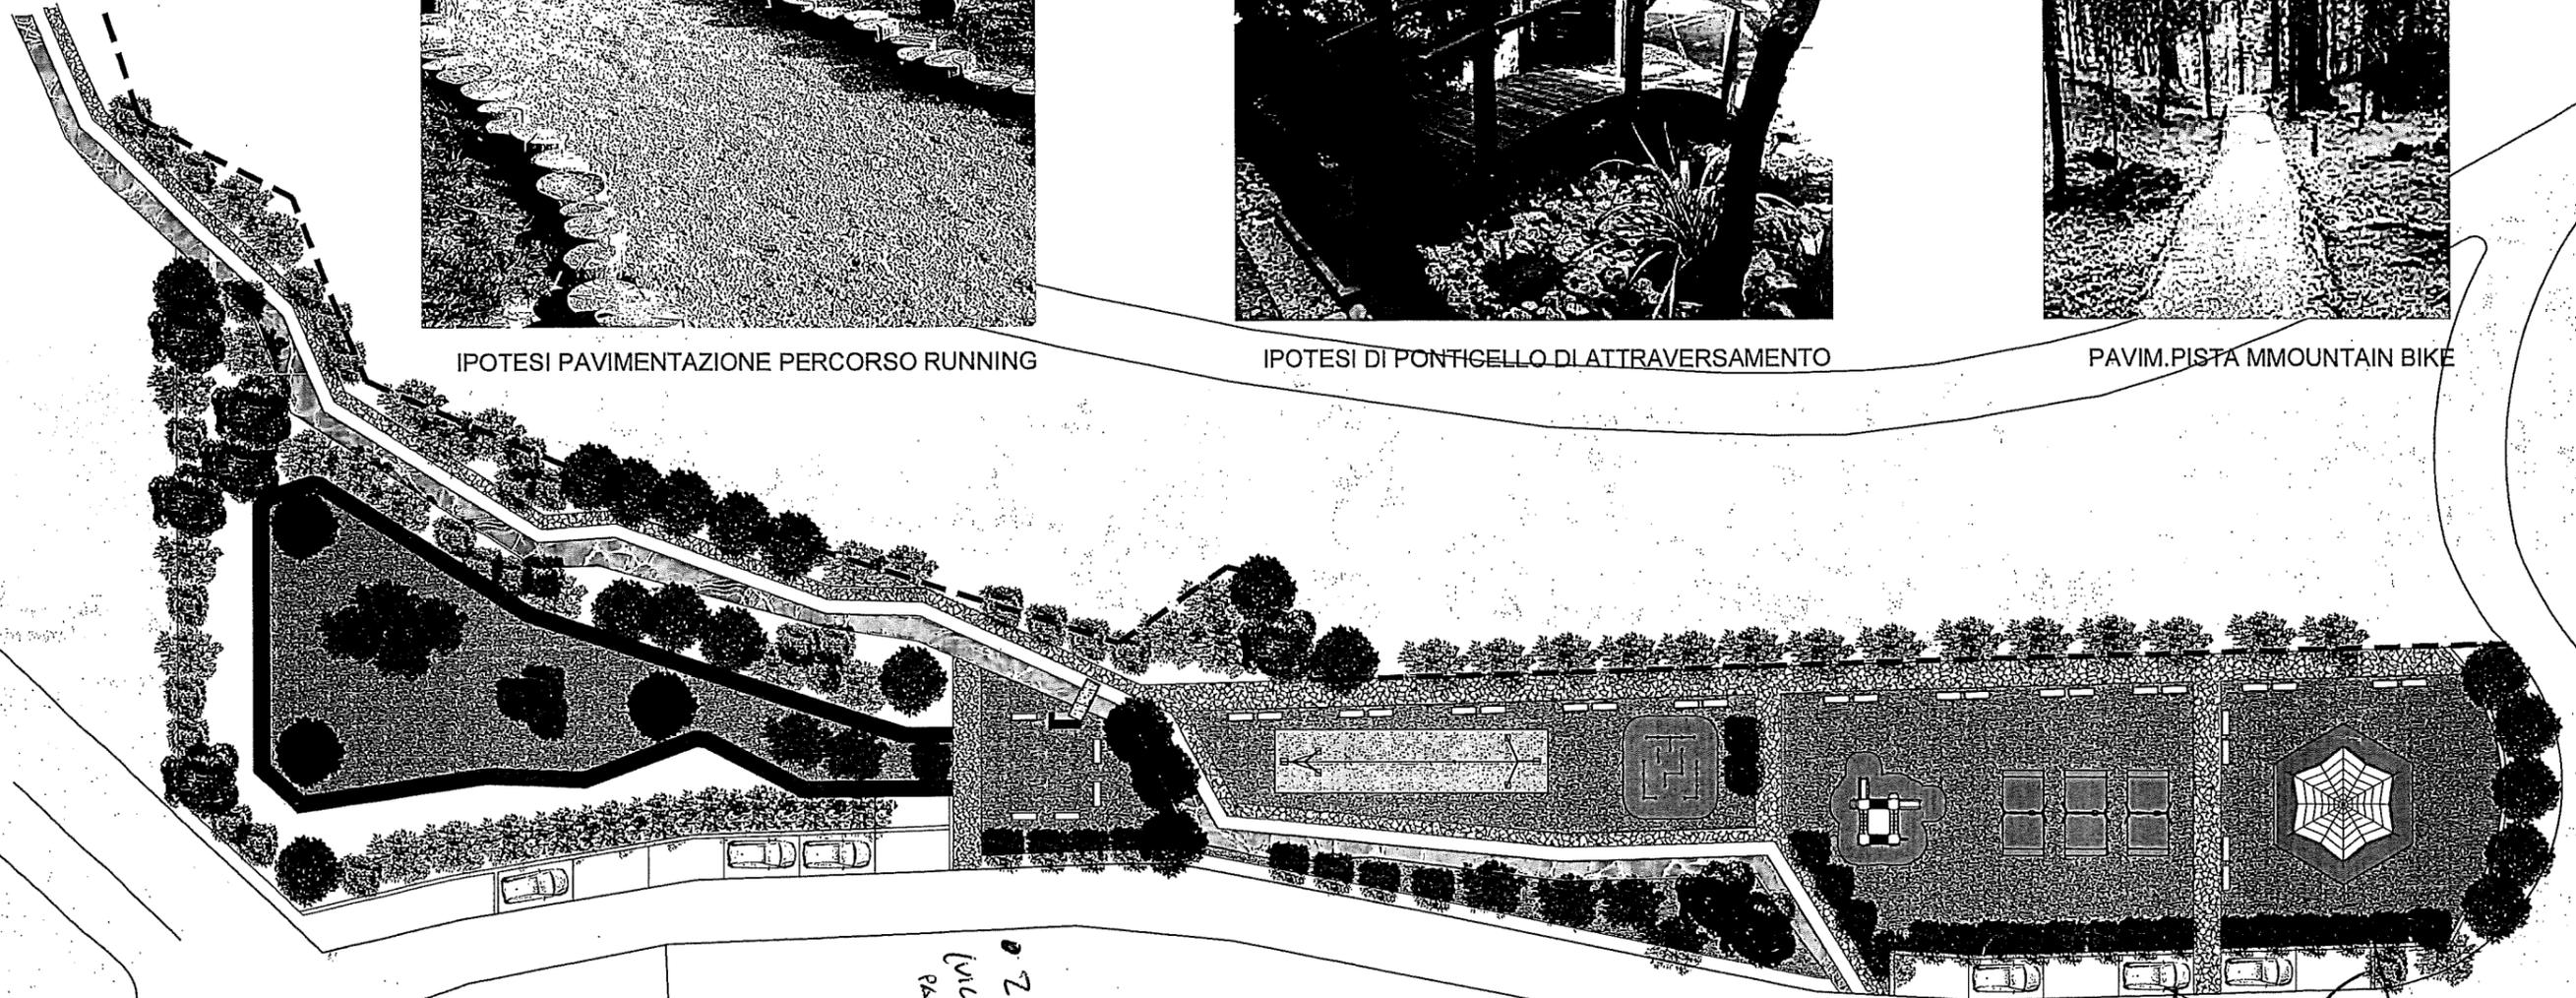

I POTESI DI PAVIMENTAZIONI ANTITRAUMA PER LE AREE GIOCHI

01  
02 (VIA LINDO PADO ENTE)

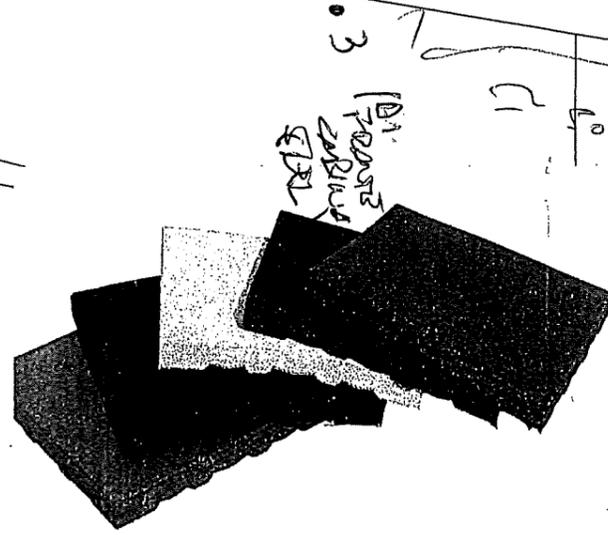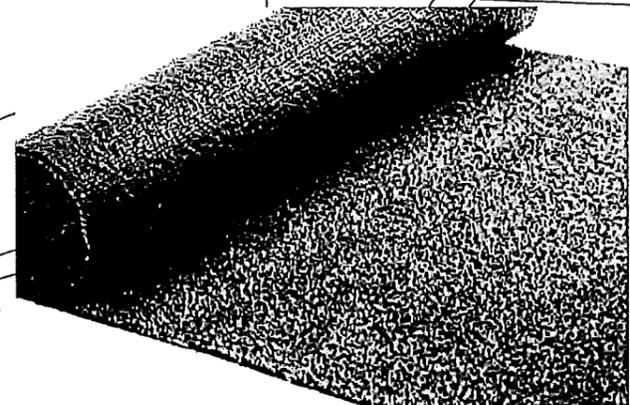

03 (DAI PAVESZI ZABIANI EBL)

04 (VIA LINDO PADO ENTE)  
05 (9) ATTRAVERSAMENTO

