



COMUNE DI CASPERIA


PROVINCIA DI RIETI

ESTENSIONE PUBBLICA ILLUMINAZIONE LOC. QUERCETO,
EFFICIENTAMENTO CENTRALE TERMICA E ADEGUAMENTO
ANTINCENDIO PALESTRA, ADEGUAMENTO E MESSA
IN SICUREZZA CAMPO DI CALCIO COMUNALE

Interventi di cui all'art. 30 del D.L. 30/04/2019, n. 34 (Decreto Crescita)

PROGETTO ESECUTIVO

**STUDIO
EDILTECNICA**
Società di Ingegneria

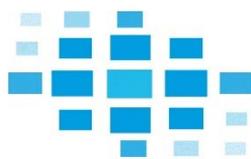


PROGETTAZIONE - CONSULENZA - DIREZIONE LAVORI - PERIZIE - COLLAUDI

Via G. Mazzini, 18
02047 POGGIO MIRTETO (RI)
Tel. 0765.441571 - Fax 0765.24221
E-mail: posta@studioediltecnica.it
PEC: studioediltecnica@pec.it

SCALA	COMMESSA	ELABORATO N.	OPERE IMPIANTISTICHE impianti tecnologici spogliatoi e servizi campo di calcio comunale
1: 50	C13/19/09	IT3	
1: 100			

REVISIONE		DATA	
REVISIONE		DATA	
REVISIONE		DATA	
DATA	21 ottobre 2019		
IL RESPONSABILE DEL SERVIZIO: Geom. Giovanni Marcocci Ufficio Tecnico Settore Lavori Pubblici Piazza del Municipio, 13 - CASPERIA			


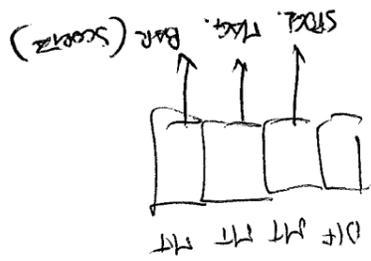


PIANTA DEI SPOGLIATOI

PIANTA MAGAZZINO

$$P_{max} = 22 \text{ kW}$$

CREATO CON LA VERSIONE DIDATTICA DI UN PRODOTTO AUTODESK

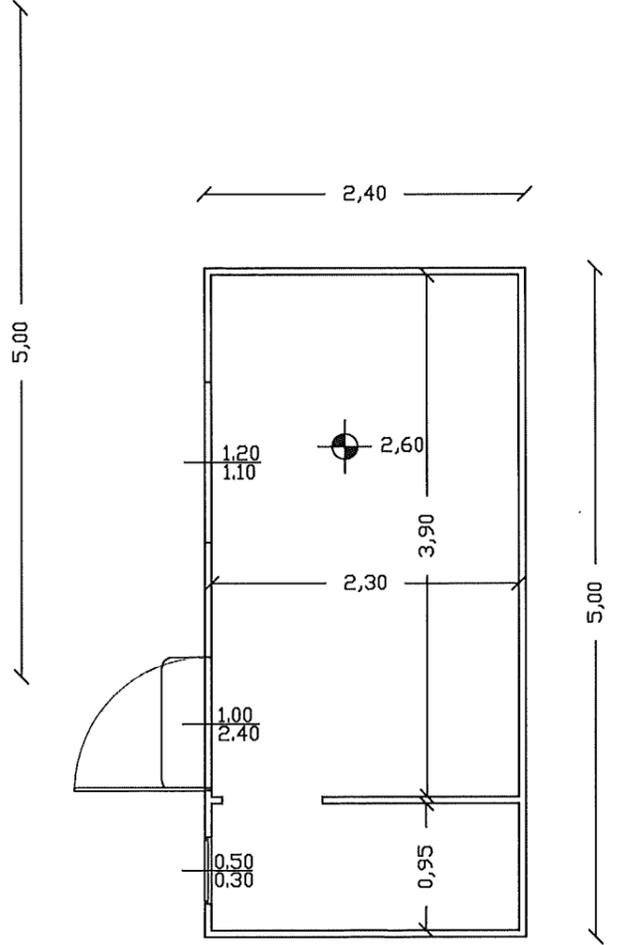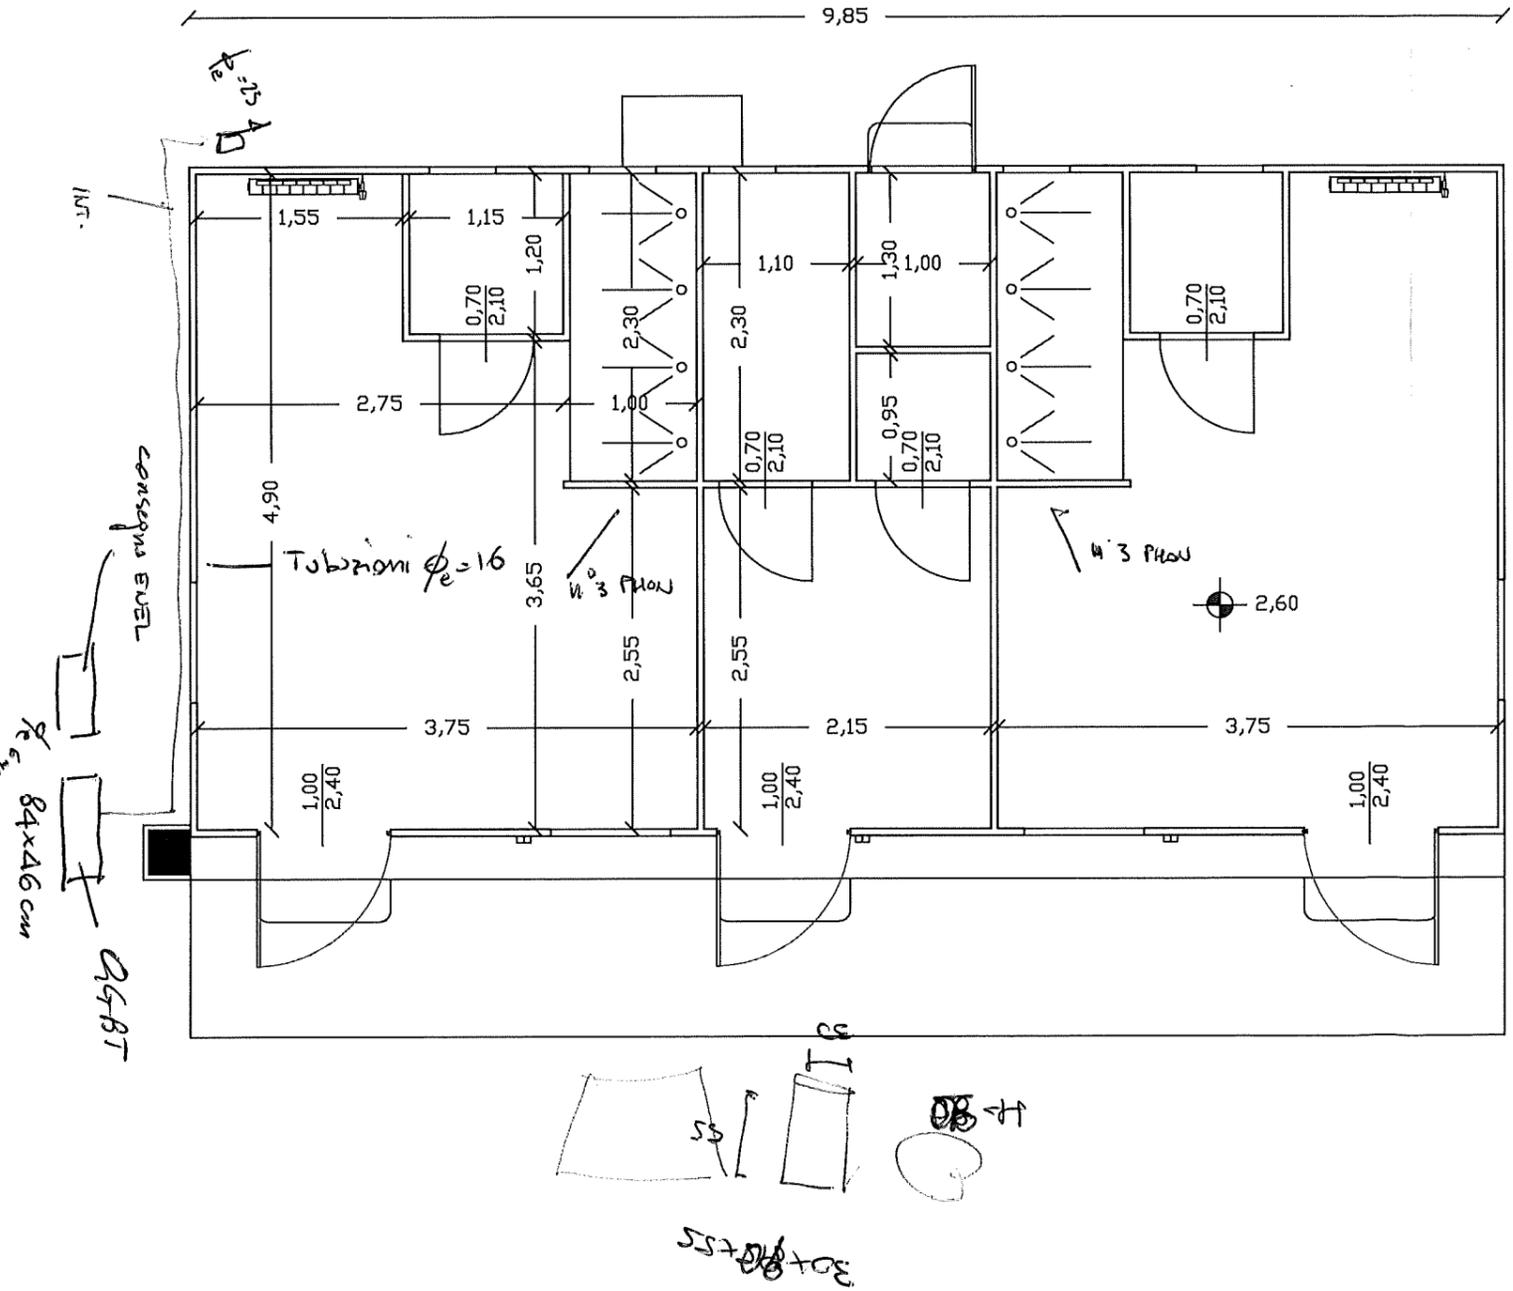

CREATO CON LA VERSIONE DIDATTICA DI UN PRODOTTO AUTODESK