



COMUNE DI CASPERIA

PROVINCIA DI RIETI

ESTENSIONE PUBBLICA ILLUMINAZIONE LOC. QUERCETO,
EFFICIENTAMENTO CENTRALE TERMICA E ADEGUAMENTO
ANTINCENDIO PALESTRA, ADEGUAMENTO E MESSA
IN SICUREZZA CAMPO DI CALCIO COMUNALE

Interventi di cui all'art. 30 del D.L. 30/04/2019, n. 34 (Decreto Crescita)

PROGETTO ESECUTIVO

**STUDIO
EDILTECNICA**
Società di Ingegneria



PROGETTAZIONE – CONSULENZA – DIREZIONE LAVORI – PERIZIE – COLLAUDI


Via G. Mazzini, 18
02047 POGGIO MIRTETO (RI)
Tel. 0765.441571 - Fax 0765.24221
E-mail: posta@studioediltecnica.it
PEC: studioediltecnica@pec.it

SCALA	COMMESSA	ELABORATO N.	OPERE IMPIANTISTICHE centrale termica area attività sportive palestra polivalente
1: 50	C13/19/09	IT5	
1: 100			

REVISIONE		DATA		
REVISIONE		DATA		
REVISIONE		DATA		
DATA	21 ottobre 2019			
IL RESPONSABILE DEL SERVIZIO: Geom. Giovanni Marcocci Ufficio Tecnico Settore Lavori Pubblici Piazza del Municipio, 13 - CASPERIA				


VIETATA LA RIPRODUZIONE DEL PRESENTE ELABORATO ai sensi degli artt. 2043 - 2048 - 2049 c.c. e degli artt. 622 - 623 c.p.

PIANO PRIMO SEMINTERRATO
ante operam

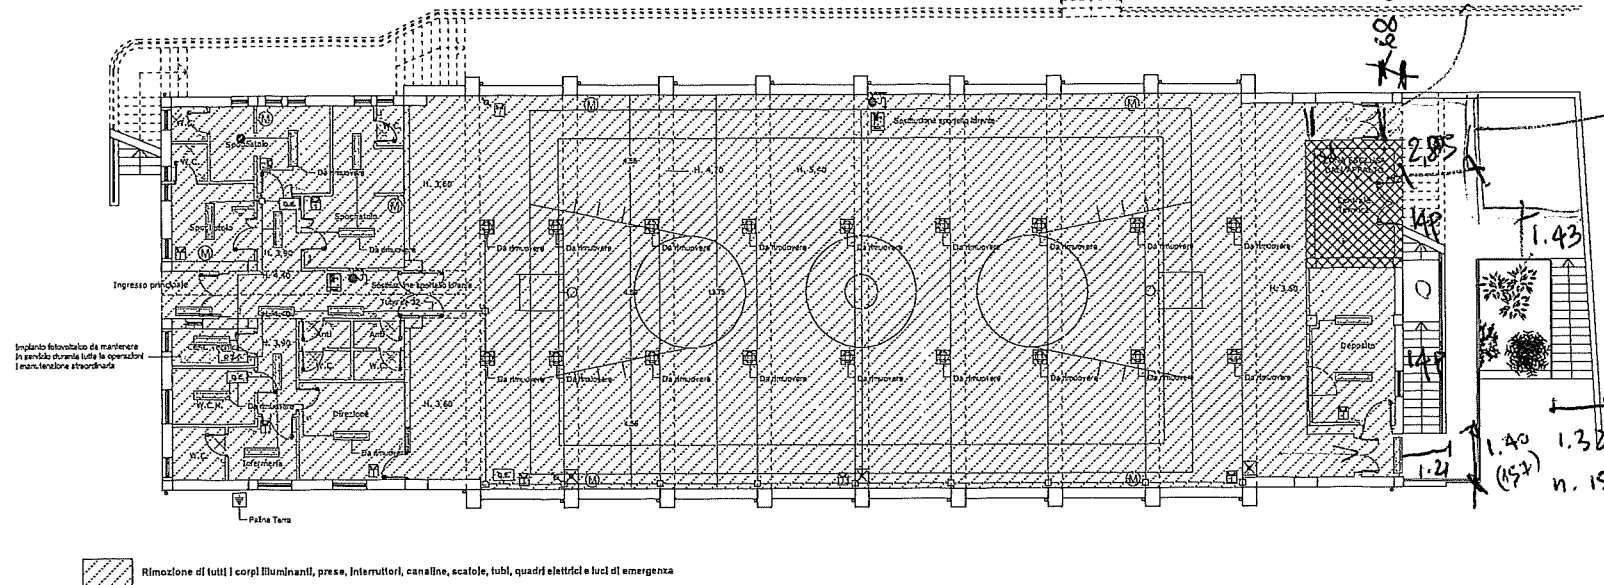


PIANO SCONDO SEMINTERRATO
ante operam

$H_{muro} = 95 \text{ cm}$ (98 effettivi)

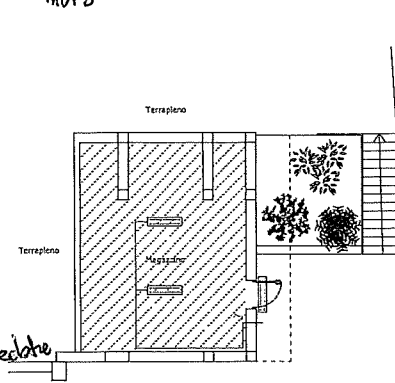



PIANO PRIMO SEMINTERRATO
post operam

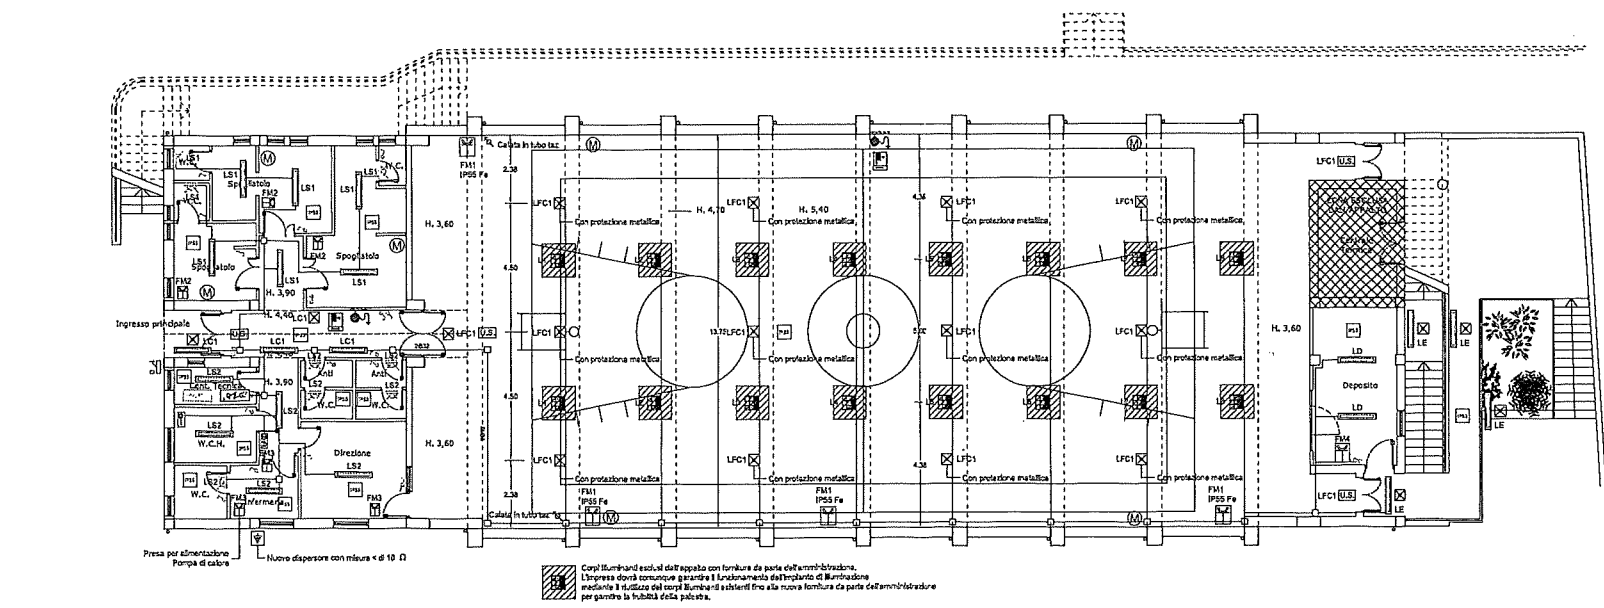

PIANO SCONDO SEMINTERRATO
post operam

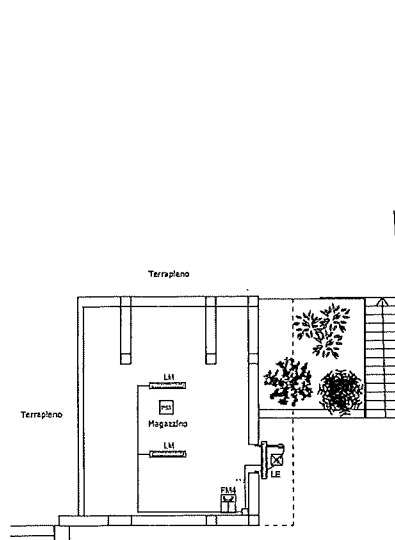


ARMADIO BOMBOLE GPL

$L \times H \times P$

84 x 160 x 69 cm